



RZUT PARTERU
SKALA 1:50

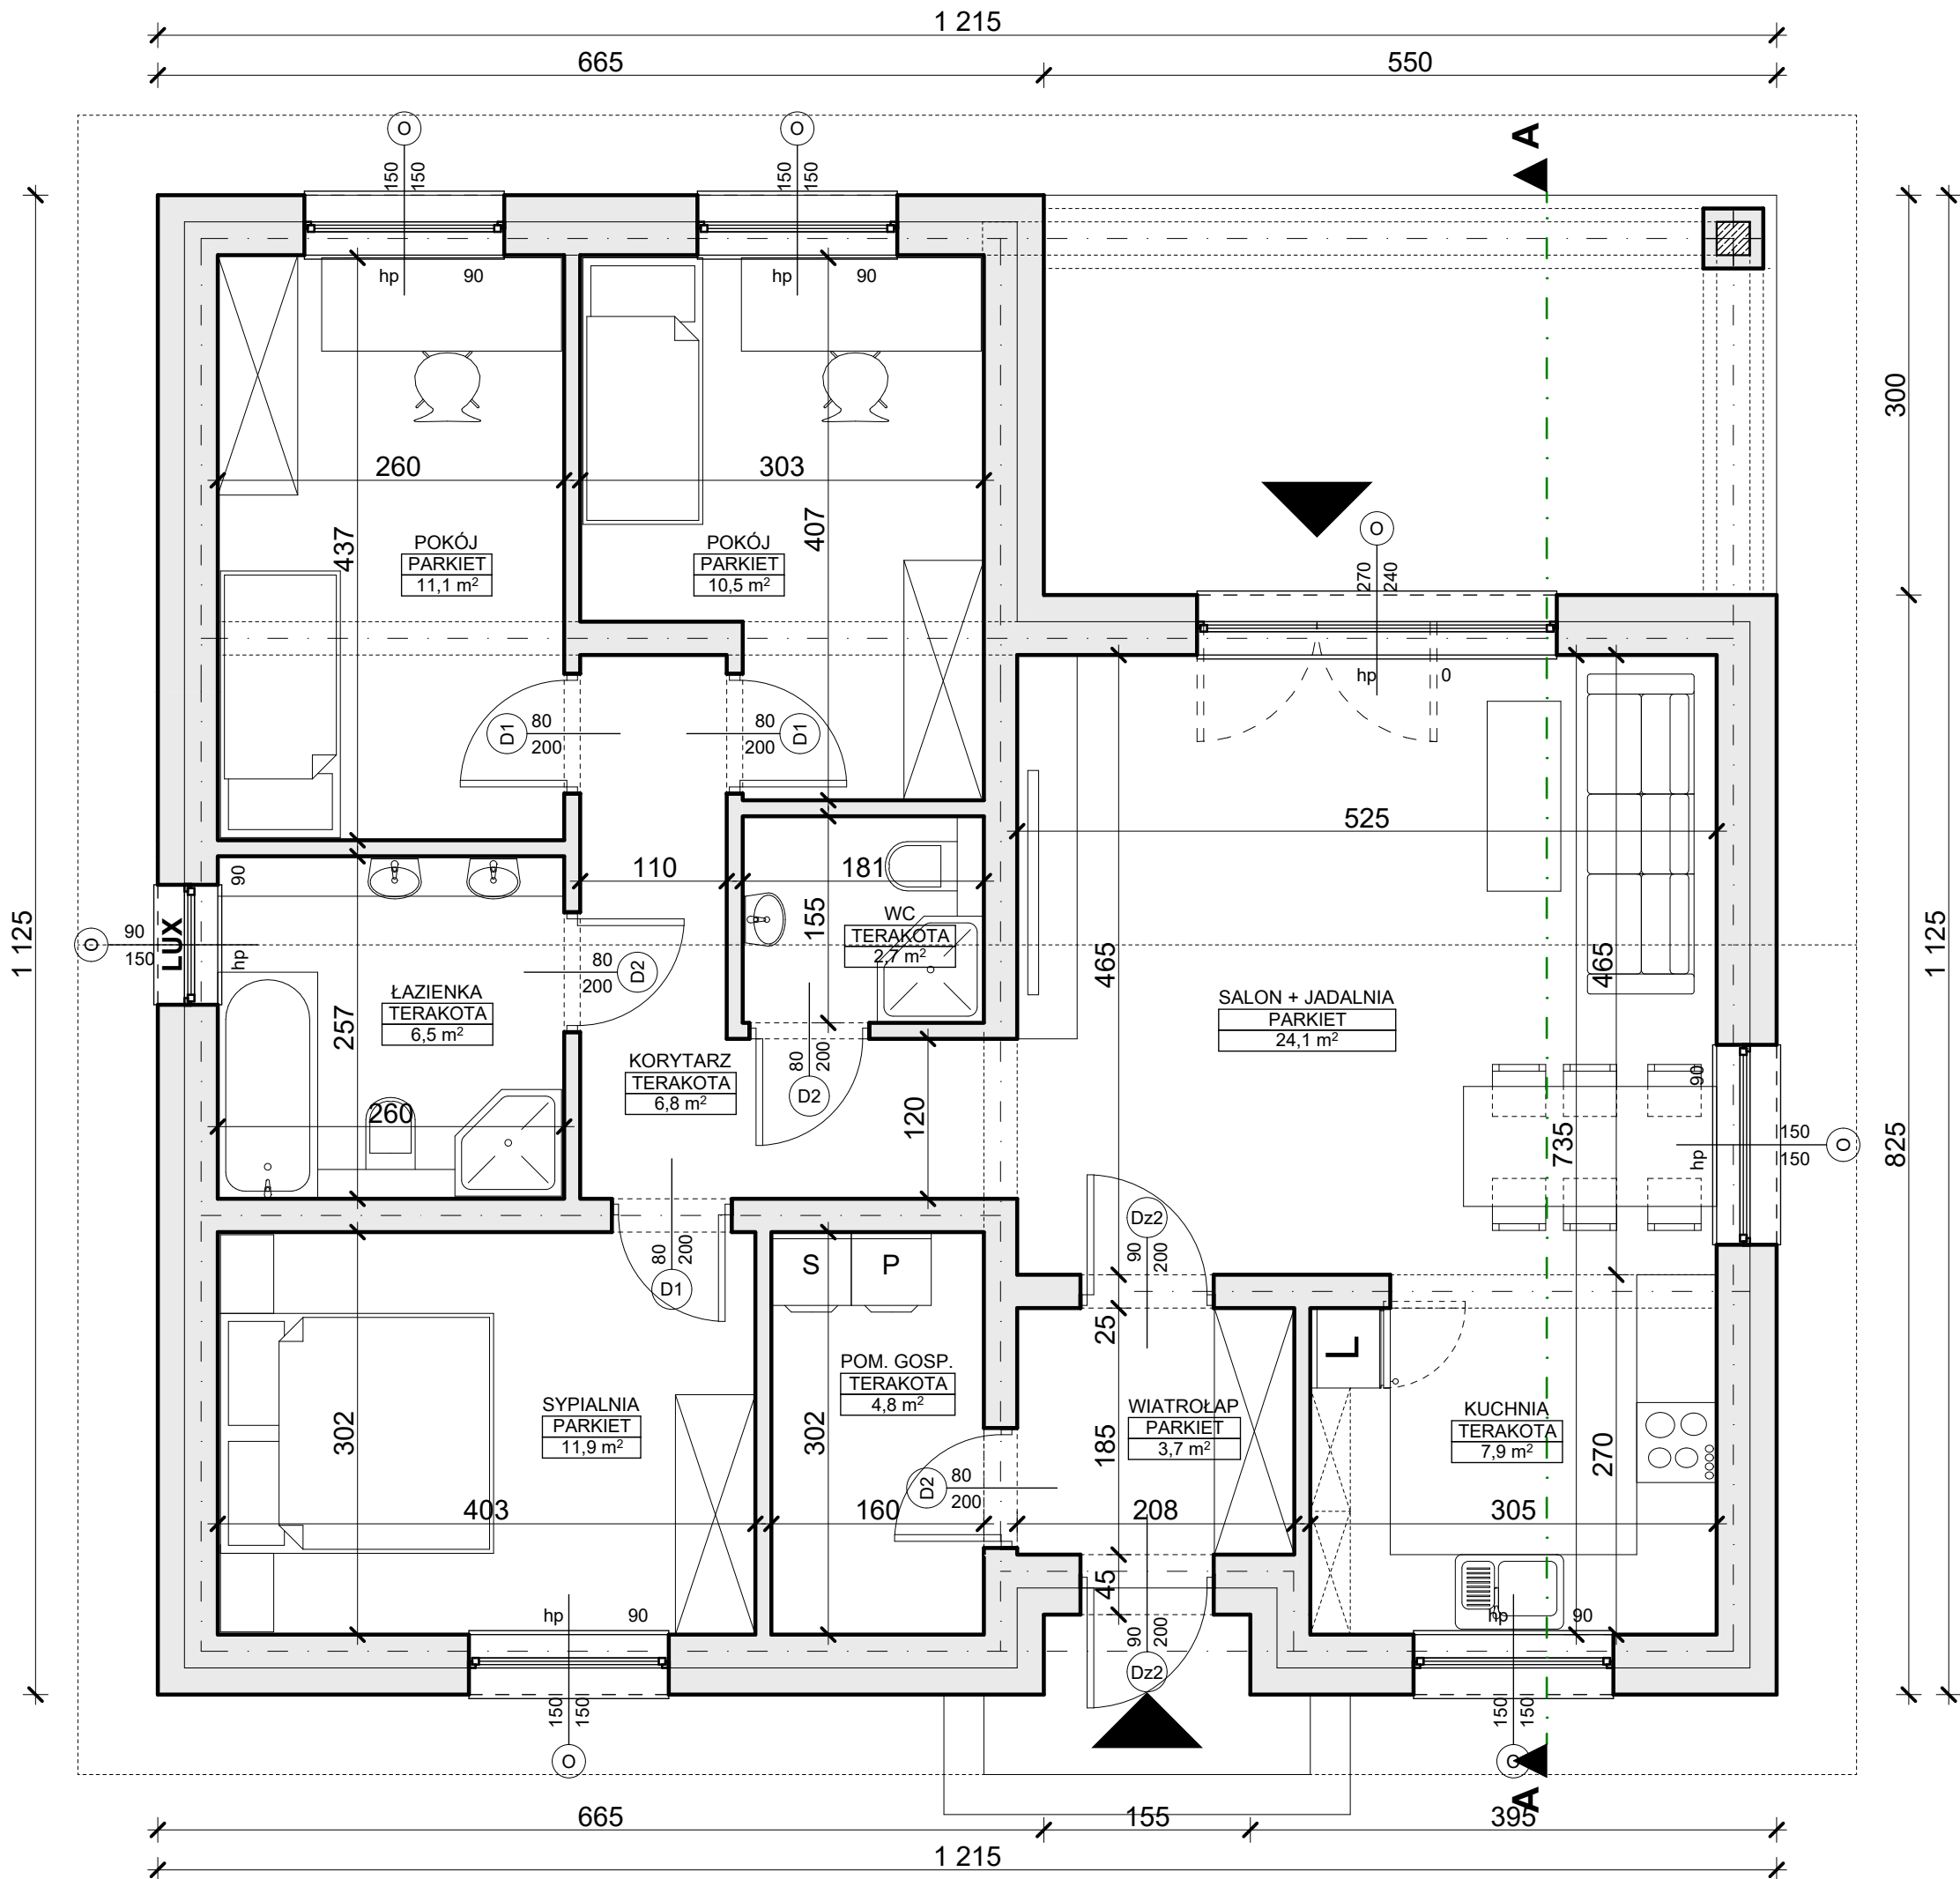

DOM PARTEROWY - TYP 1


Pracownia projektowa PLT - Marcin Pluta Łódź / ul. Żeromskiego 115 tel: 512 507 913	
KONCEPCJA ARCHITEKTONICZNO-BUDOWLANA	
OBIEKT:	BUDYNEK MIESZKALNY JEDNORODZINNY
ADRES:	gm. Aleksandrów Łódzki, ul. Mroźna, dz. nr 79/7 oraz 79/8 w obrębie Sanie
INWESTOR:	DRB DEWELOPER sp. z o.o. Konstantynów Łódzki 95-050, ul. Henryka Sienkiewicza 23
TEMAT:	RZUT PARTERU
PROJEKTANT:	mgr inż. arch Marcin Pluta, upr. nr 39/LOOKK/2012
BRANŻA:	ARCHITEKTURA
WZWRZESIEŃ 2023	SKALA: 1:50
RYS, NR: 1	

SCHEMAT PRZEKROJU A-A
SKALA 1:50

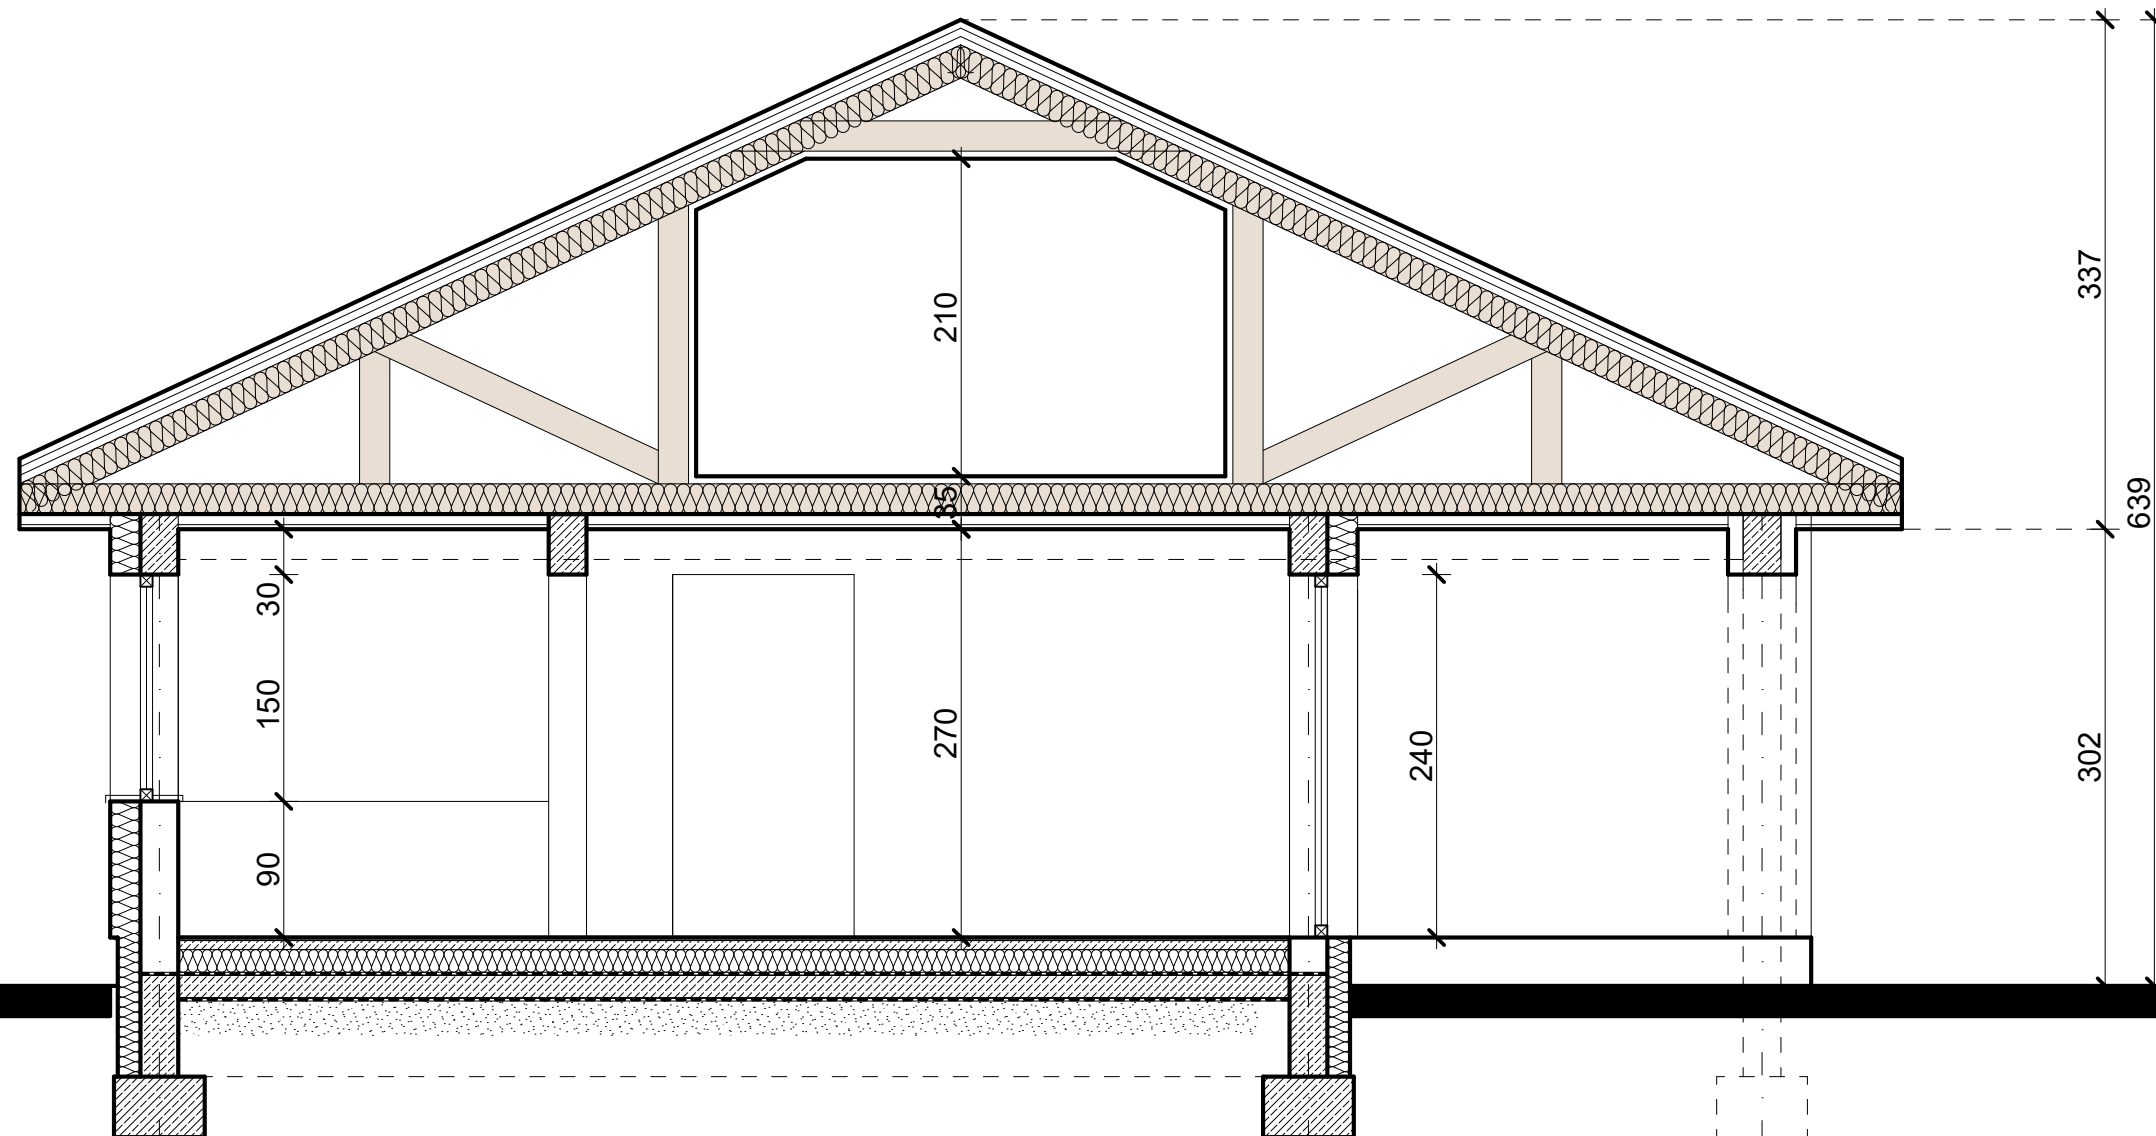


DOM PARTEROWY - TYP 1

		Pracownia projektowa PLT - Marcin Pluta		
		Łódź / ul. Zeromskiego 115 tel: 512 507 913		
		KONCEPCJA ARCHITEKTONICZNO-BUDOWLANA		
OBIEKT:	BUDYNEK MIESZKALNY JEDNORODZINNY			
ADRES:	gm. Aleksandrów Łódzki, ul. Mroźna, dz. nr 79/7 oraz 79/8 w obrębie Sanie			
INWESTOR:	DRB DEWELOPER sp.z o.o. Konstantynów Łódzki 95-050, ul. Henryka Sienkiewicza 23			
TEMAT:	PRZEKRÓJ A-A			
PROJEKTANT:	mgr inż. arch Marcin Pluta, upr. nr 39/LOOKK/2012			
BRANŻA:	ARCHITEKTURA	WZRZESIEŃ 2023	SKALA: 1:50	RYŚ. NR: 2

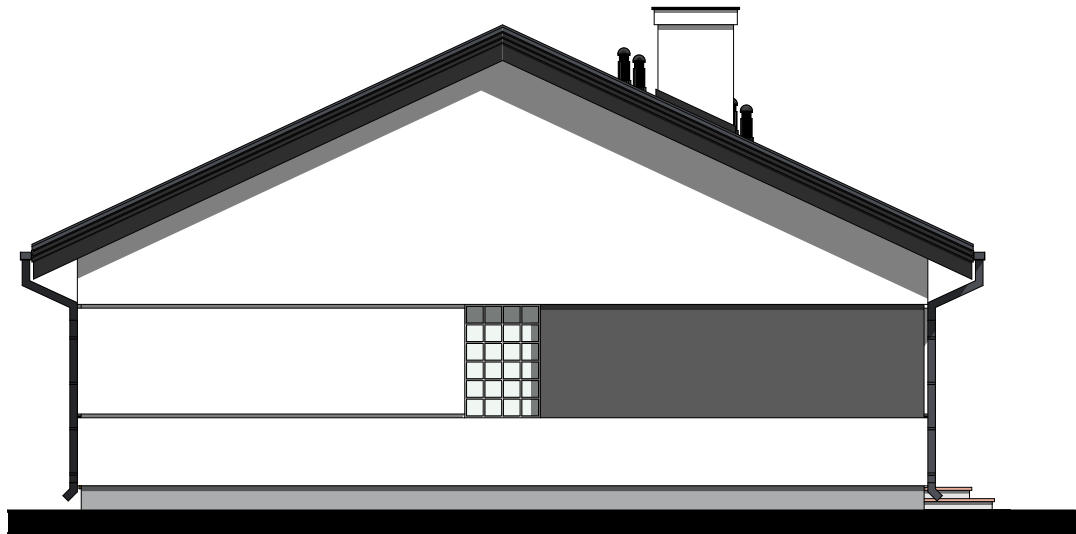

ELEWACJA PÓŁNOCNA

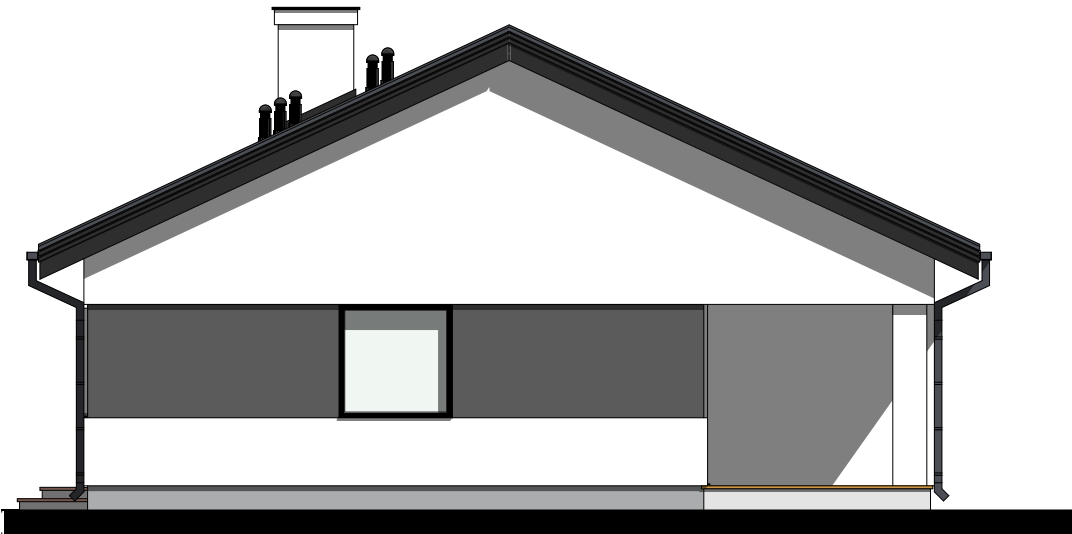

ELEWACJA POŁUDNIOWA



ELEWACJA WSCHODNIA



ELEWACJA ZACHODNIA - FRONTOWA

DOM PARTEROWY - TYP 1

Pracownia projektowa PLT - Marcin Pluta Łódź / ul. Żeromskiego 115 tel: 512 507 913				
KONCEPCJA ARCHITEKTONICZNO-BUDOWLANA				
OBIEKT:	BUDYNEK MIESZKALNY JEDNORODZINNY			
ADRES:	gm. Aleksandrów Łódzki, ul. Mroźna, dz. nr 79/7 oraz 79/8 w obrębie Sanie			
INWESTOR:	DRB DEWELOPER sp.z o.o. Konstantynów Łódzki 95-050, ul. Henryka Sienkiewicza 23			
TEMAT:	ELEWACJE			
PROJEKTANT:	mgr inż. arch Marcin Pluta, upr. nr 39/LOOKK/2012			
BRANŻA:	ARCHITEKTURA	WZRZESIEŃ 2023	SKALA: 1:100	RYŚ, NR: 3