



RZUT PARTERU
SKALA 1:50

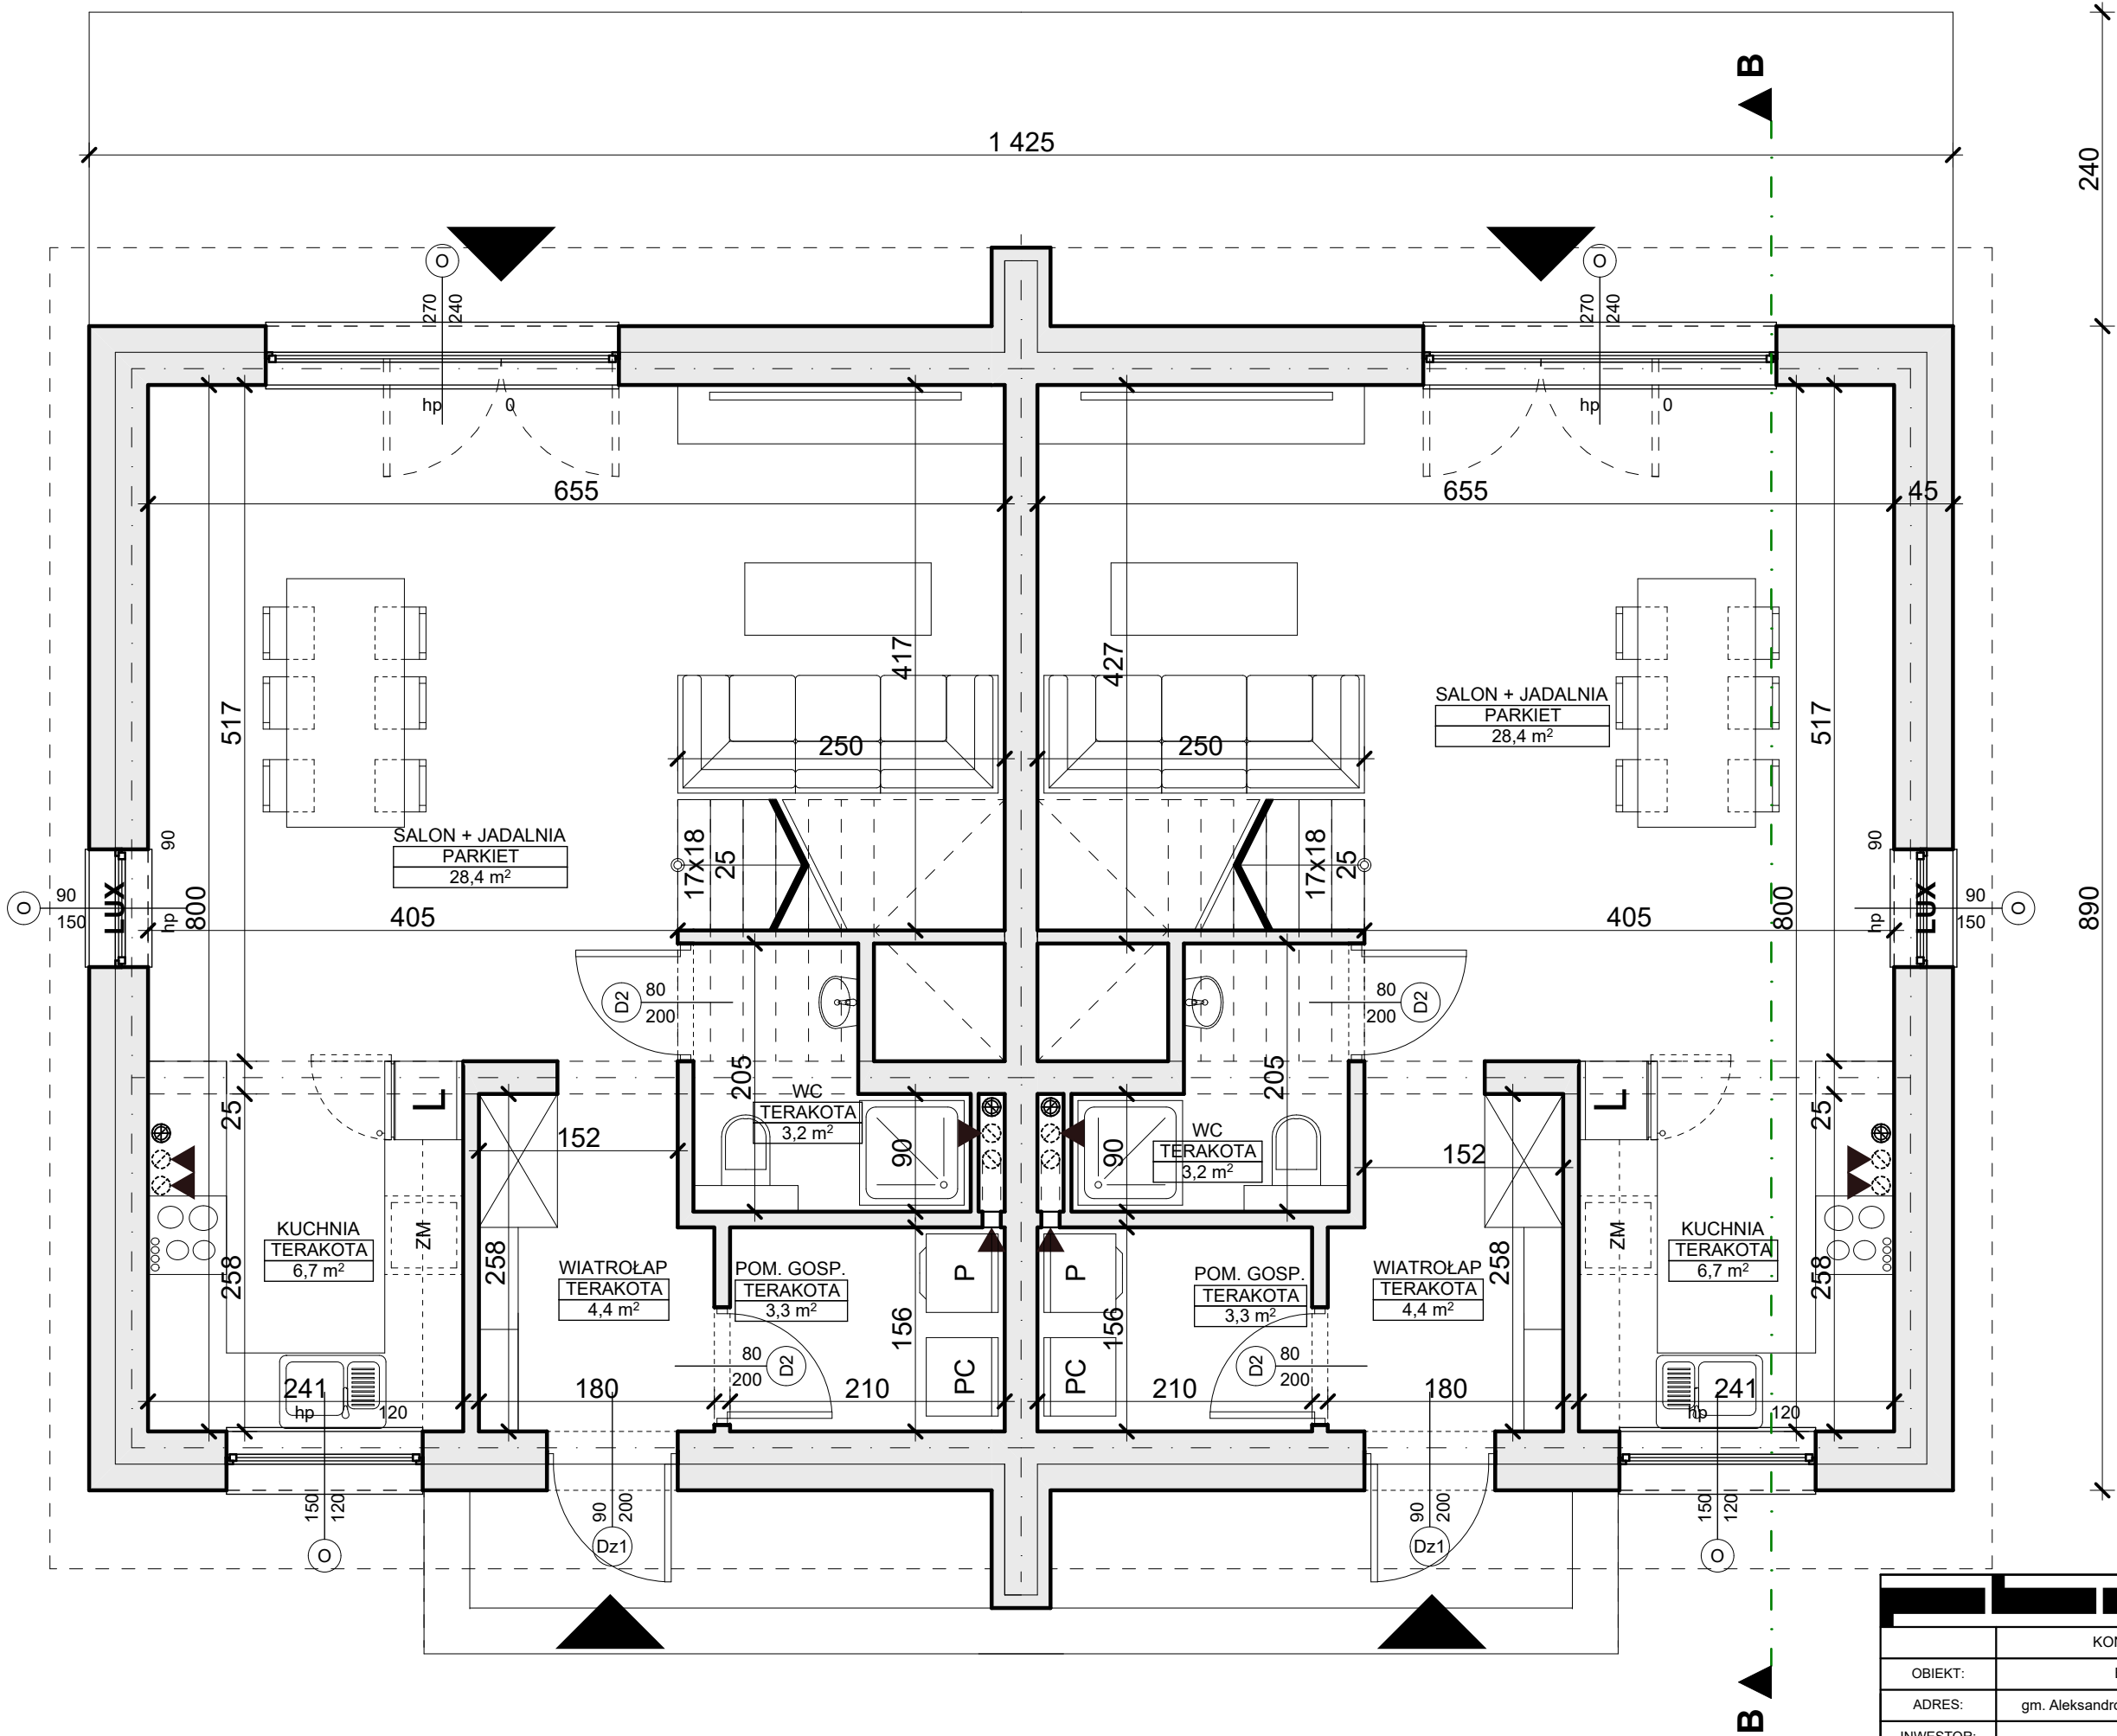

DOM PIĘTROWY - TYP 2

Pracownia projektowa PLT - Marcin Pluta Łódź / ul. Żeromskiego 115 tel: 512 507 913				
KONCEPCJA ARCHITEKTONICZNO-BUDOWLANA				
OBIEKT:	BUDYNEK MIESZKALNY JEDNORODZINNY			
ADRES:	gm. Aleksandrów Łódzki, ul. Mroźna, dz. nr 79/7 oraz 79/8 w obrębie Sanie			
INWESTOR:	DRB DEWELOPER sp. z o.o. Konstantynów Łódzki 95-050, ul. Henryka Sienkiewicza 23			
TEMAT:	RZUT PARTERU			
PROJEKTANT:	mgr inż. arch Marcin Pluta, upr. nr 39/LOOKK/2012			
BRANŻA:	ARCHITEKTURA	WZRZESIEŃ 2023	SKALA: 1:50	rys. nr: 4


RZUT PIĘTRA
SKALA 1:50

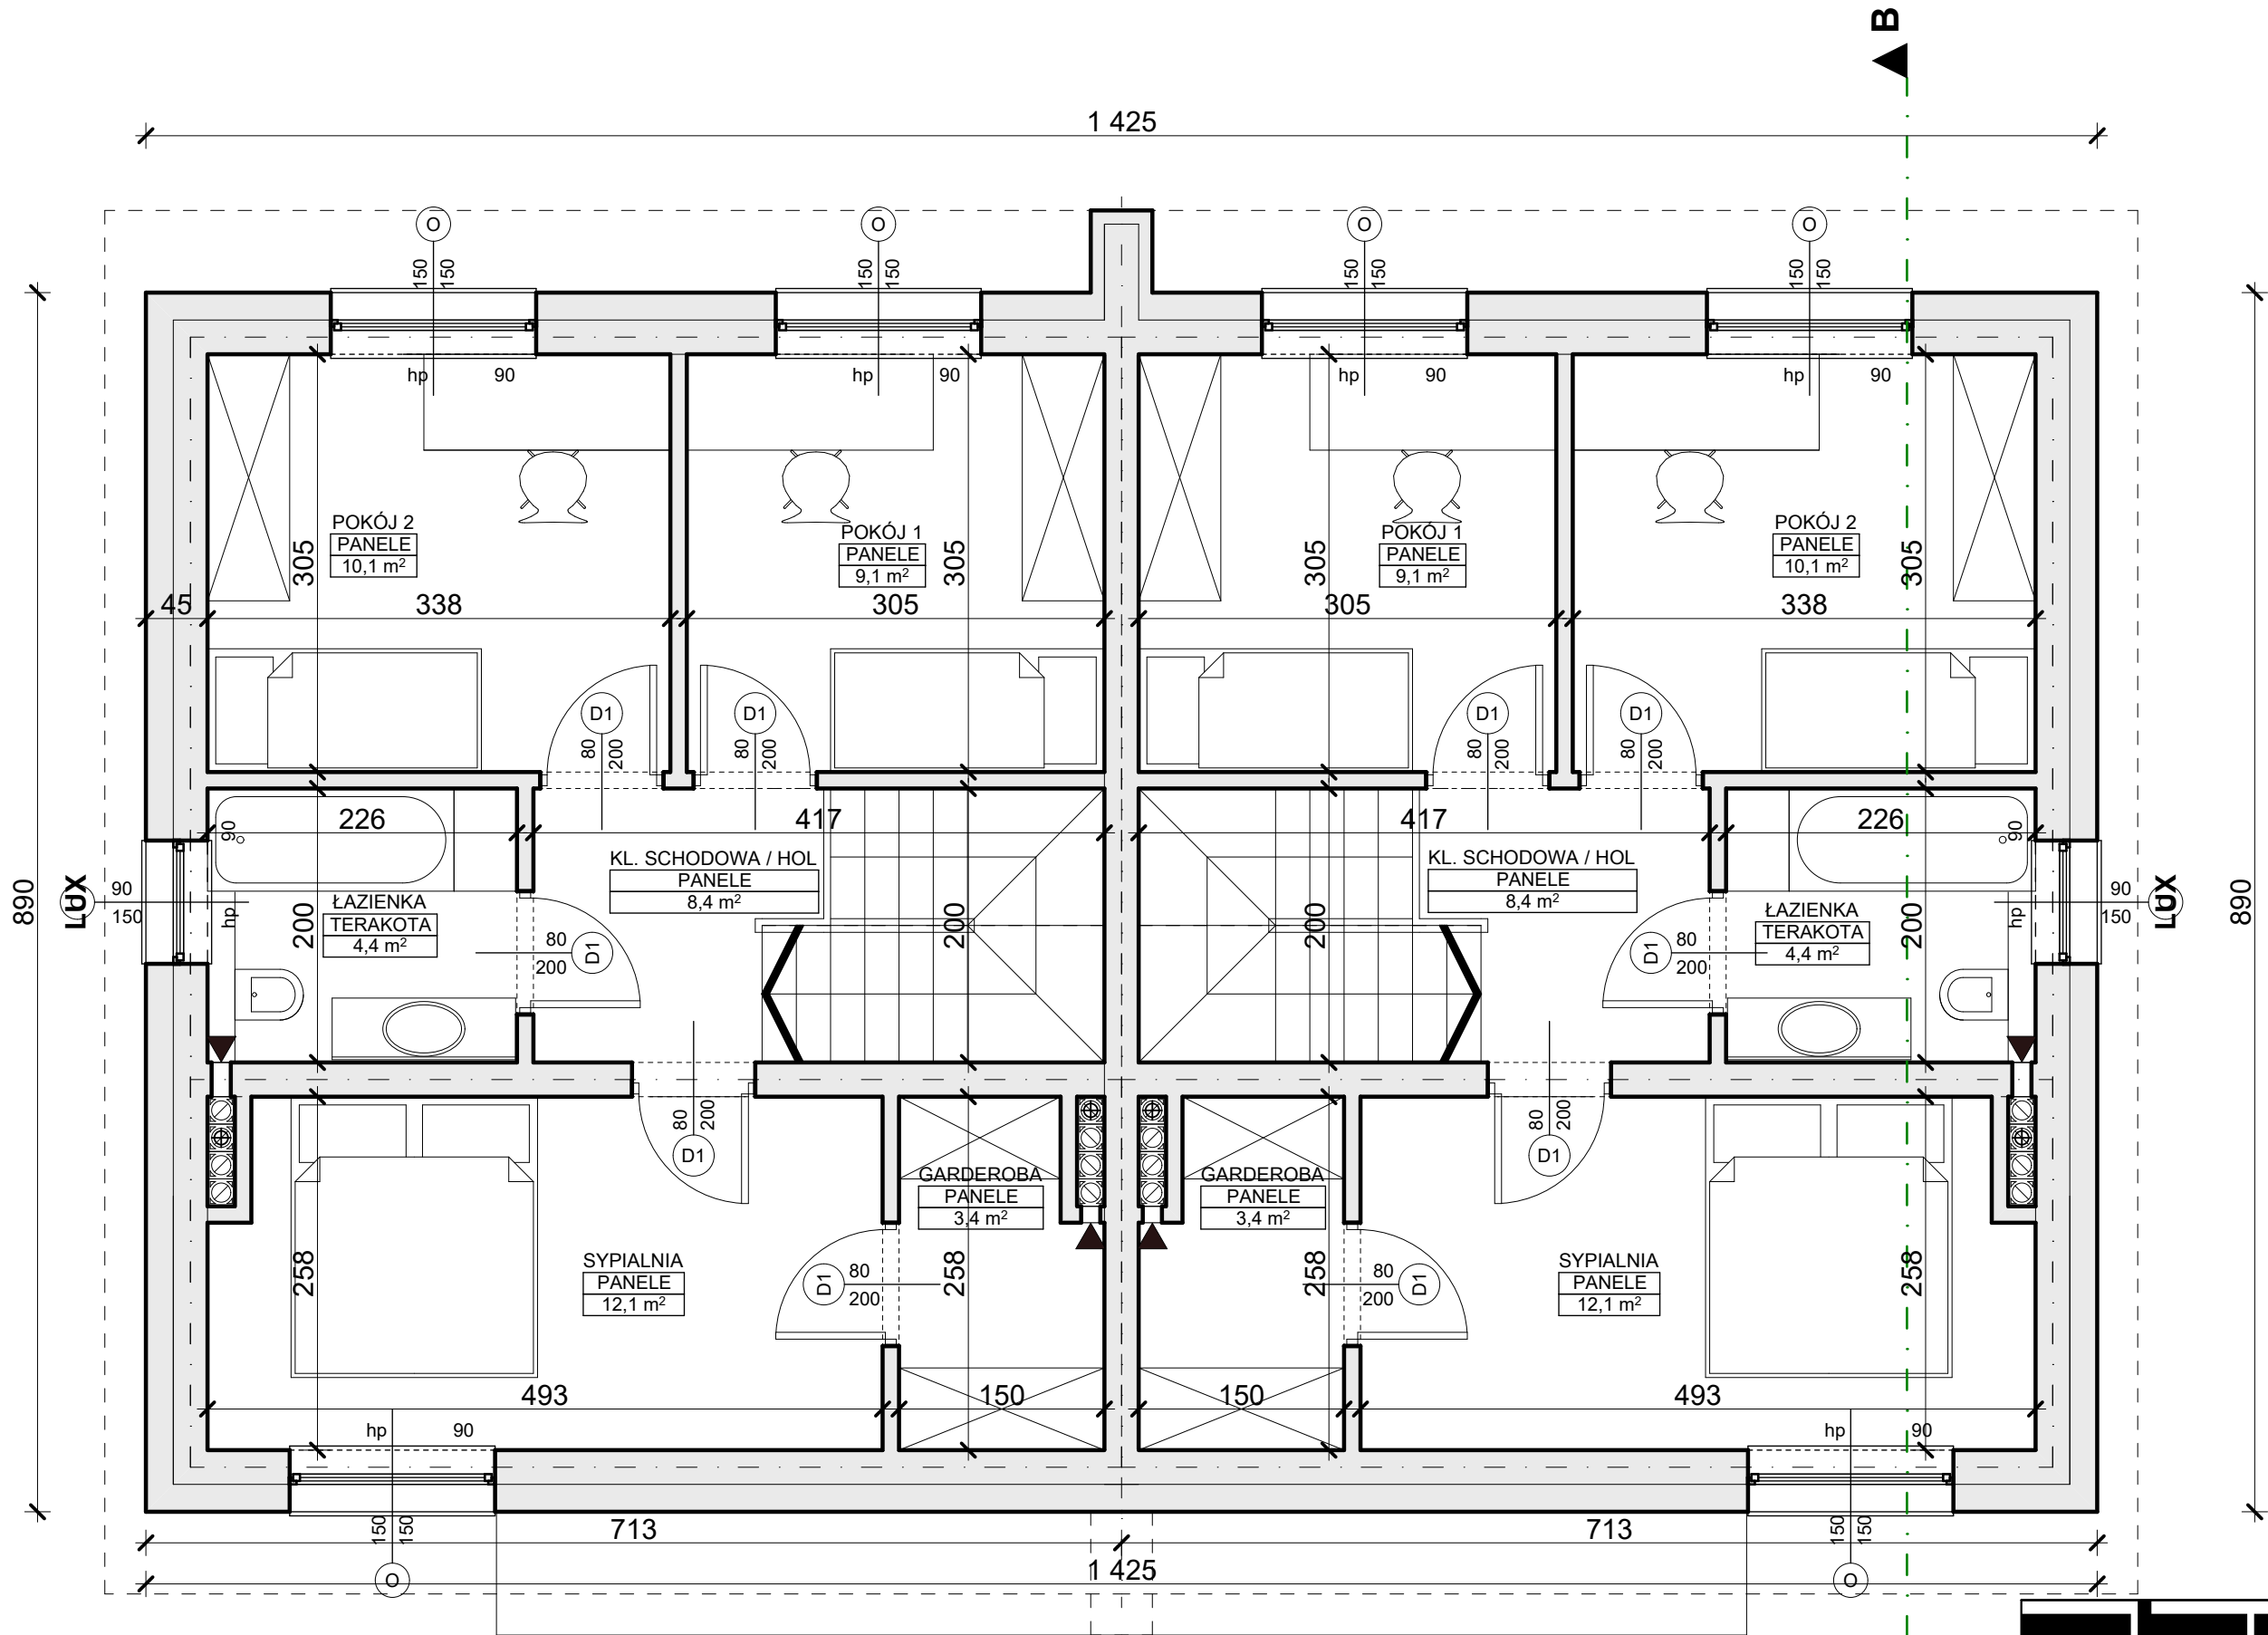


DOM PIĘTROWY - TYP 2

Pracownia projektowa PLT - Marcin Pluta Łódź / ul. Żeromskiego 115 tel: 512 507 913				
KONCEPCJA ARCHITEKTONICZNO-BUDOWLANA				
OBIEKT:	BUDYNEK MIESZKALNY JEDNORODZINNY			
ADRES:	gm. Aleksandrów Łódzki, ul. Mroźna, dz. nr 79/7 oraz 79/8 w obrębie Sanie			
INWESTOR:	DRB DEWELOPER sp. z o.o. Konstantynów Łódzki 95-050, ul. Henryka Sienkiewicza 23			
TEMAT:	RZUT PIĘTRA			
PROJEKTANT:	mgr inż. arch Marcin Pluta, upr. nr 39/LOOKK/2012			
BRANŻA:	ARCHITEKTURA	WZRZESIEŃ 2023	SKALA: 1:50	RYS. NR: 5


SCHEMAT PRZEKROJU B-B
SKALA 1:50

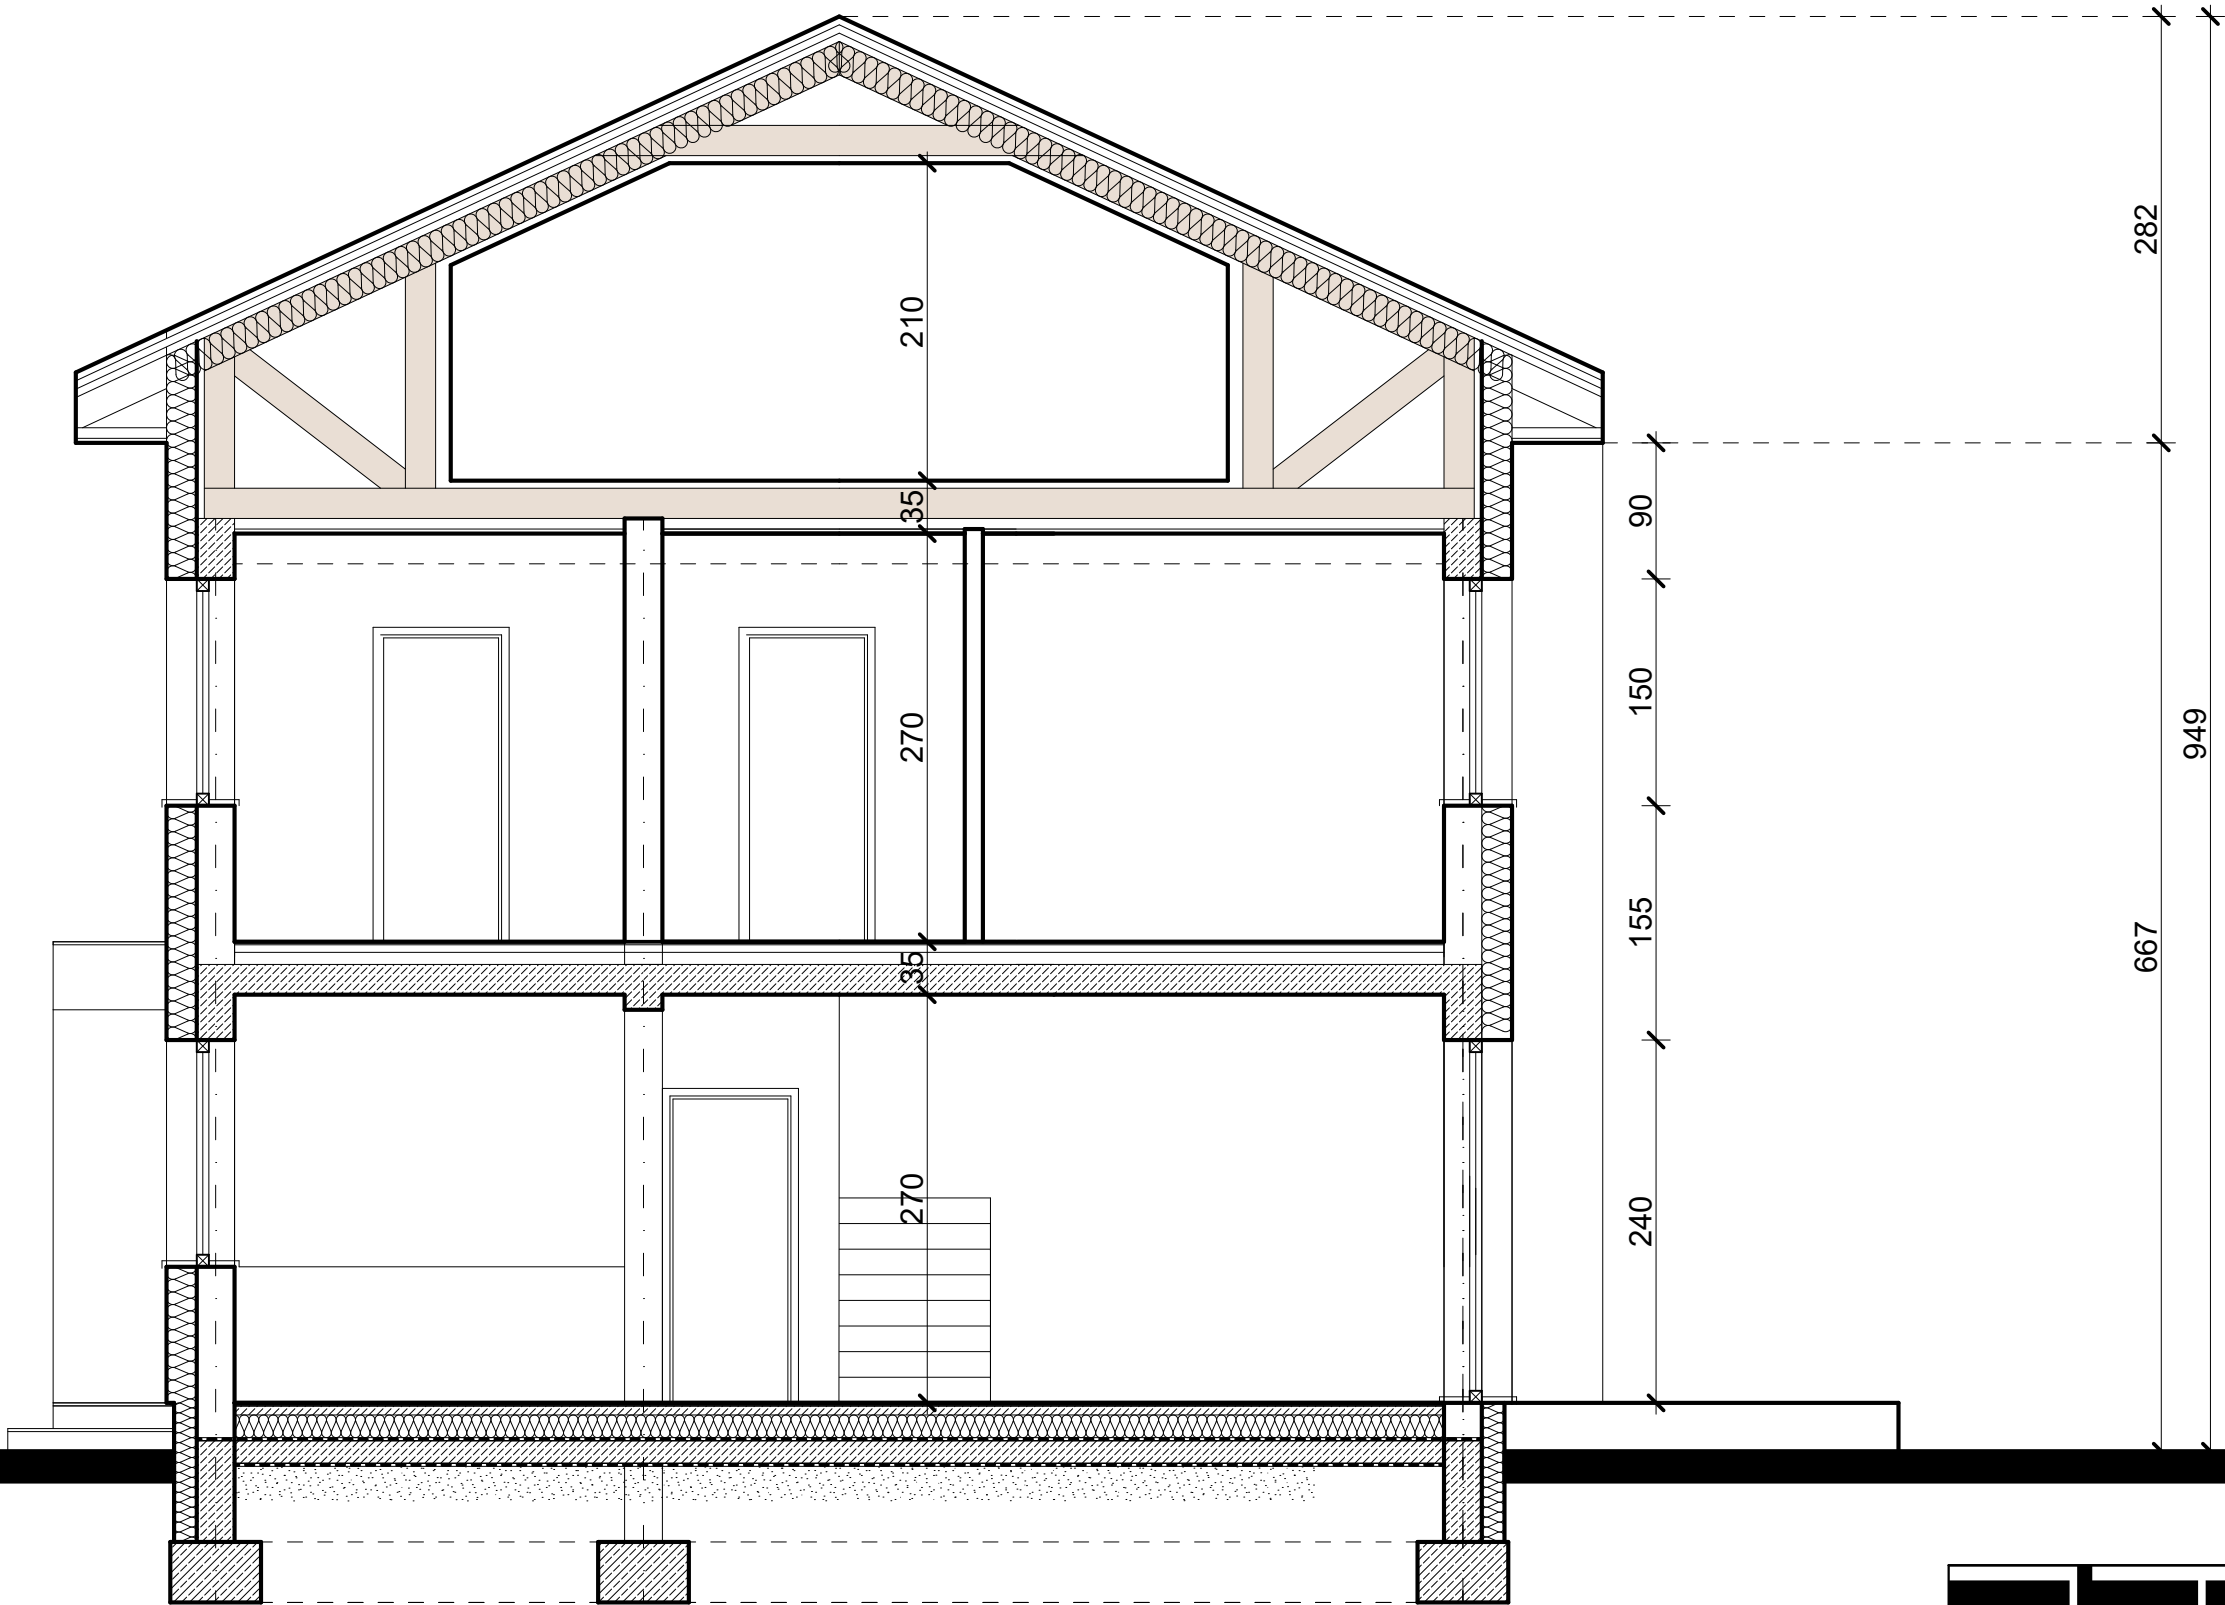

Pracownia projektowa PLT - Marcin Pluta Łódź / ul. Żeromskiego 115 tel: 512 507 913				
KONCEPCJA ARCHITEKTONICZNO-BUDOWLANA				
OBIEKT:	BUDYNEK MIESZKALNY JEDNORODZINNY			
ADRES:	gm. Aleksandrów Łódzki, ul. Mroźna, dz. nr 79/7 oraz 79/8 w obrębie Sanie			
INWESTOR:	DRB DEWELOPER sp. z o.o. Konstantynów Łódzki 95-050, ul. Henryka Sienkiewicza 23			
TEMAT:	PRZĘKRÓJ B-B			
PROJEKTANT:	mgr inż. arch Marcin Pluta, upr. nr 39/LOOKK/2012			
BRANŻA:	ARCHITEKTURA	WZRZESIEŃ 2023	SKALA: 1:50	RYS. NR: 6

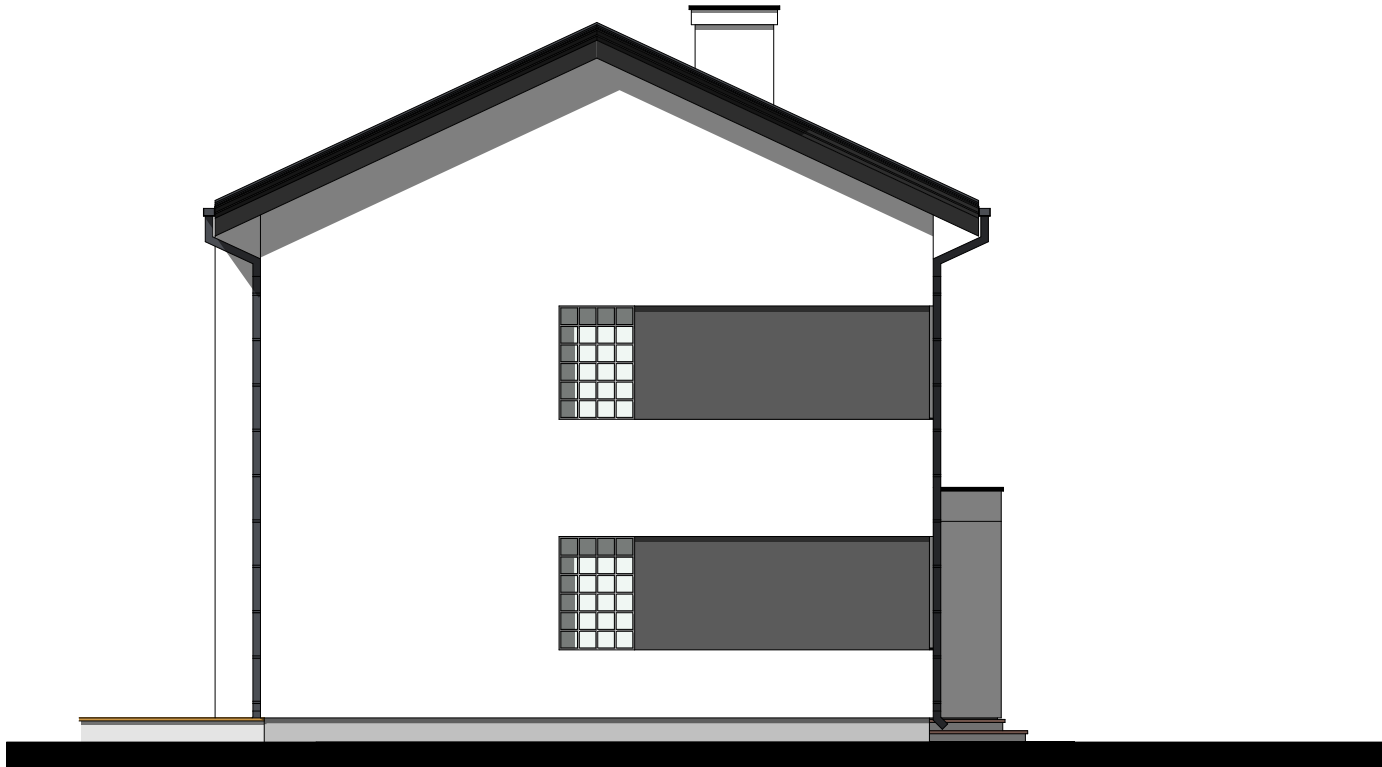

ELEWACJA PÓŁNOCNA

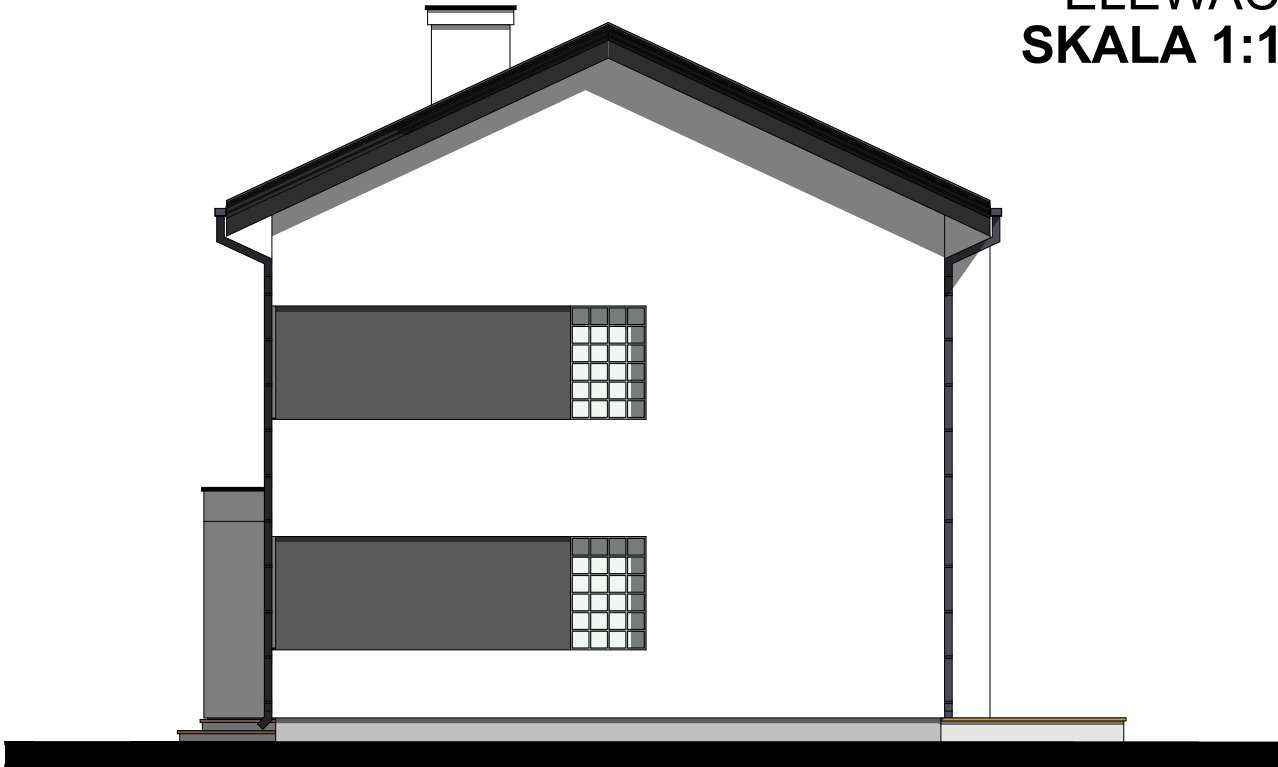

ELEWACJA POŁUDNIOWA



ELEWACJA WSCHODNIA



ELEWACJA ZACHODNIA - FRONTOWA

DOM PIĘTROWY - TYP 2

		Pracownia projektowa PLT - Marcin Pluta Łódź / ul. Żeromskiego 115 tel: 512 507 913		
		KONCEPCJA ARCHITEKTONICZNO-BUDOWLANA		
OBIEKT:		BUDYNEK MIESZKALNY JEDNORODZINNY		
ADRES:		gm. Aleksandrów Łódzki, ul. Mroźna, dz. nr 79/7 oraz 79/8 w obrębie Sanie		
INWESTOR:		DRB DEWELOPER sp. z o.o. Konstantynów Łódzki 95-050, ul. Henryka Sienkiewicza 23		
TEMAT:		ELEWACJE		
PROJEKTANT:		mgr inż. arch Marcin Pluta, upr. nr 39/LOOKK/2012		
BRANŻA:		ARCHITEKTURA	WZRZESIEŃ 2023	SKALA: 1:100
				RYS. NR: 7