


RZUT PARTERU
SKALA 1:50

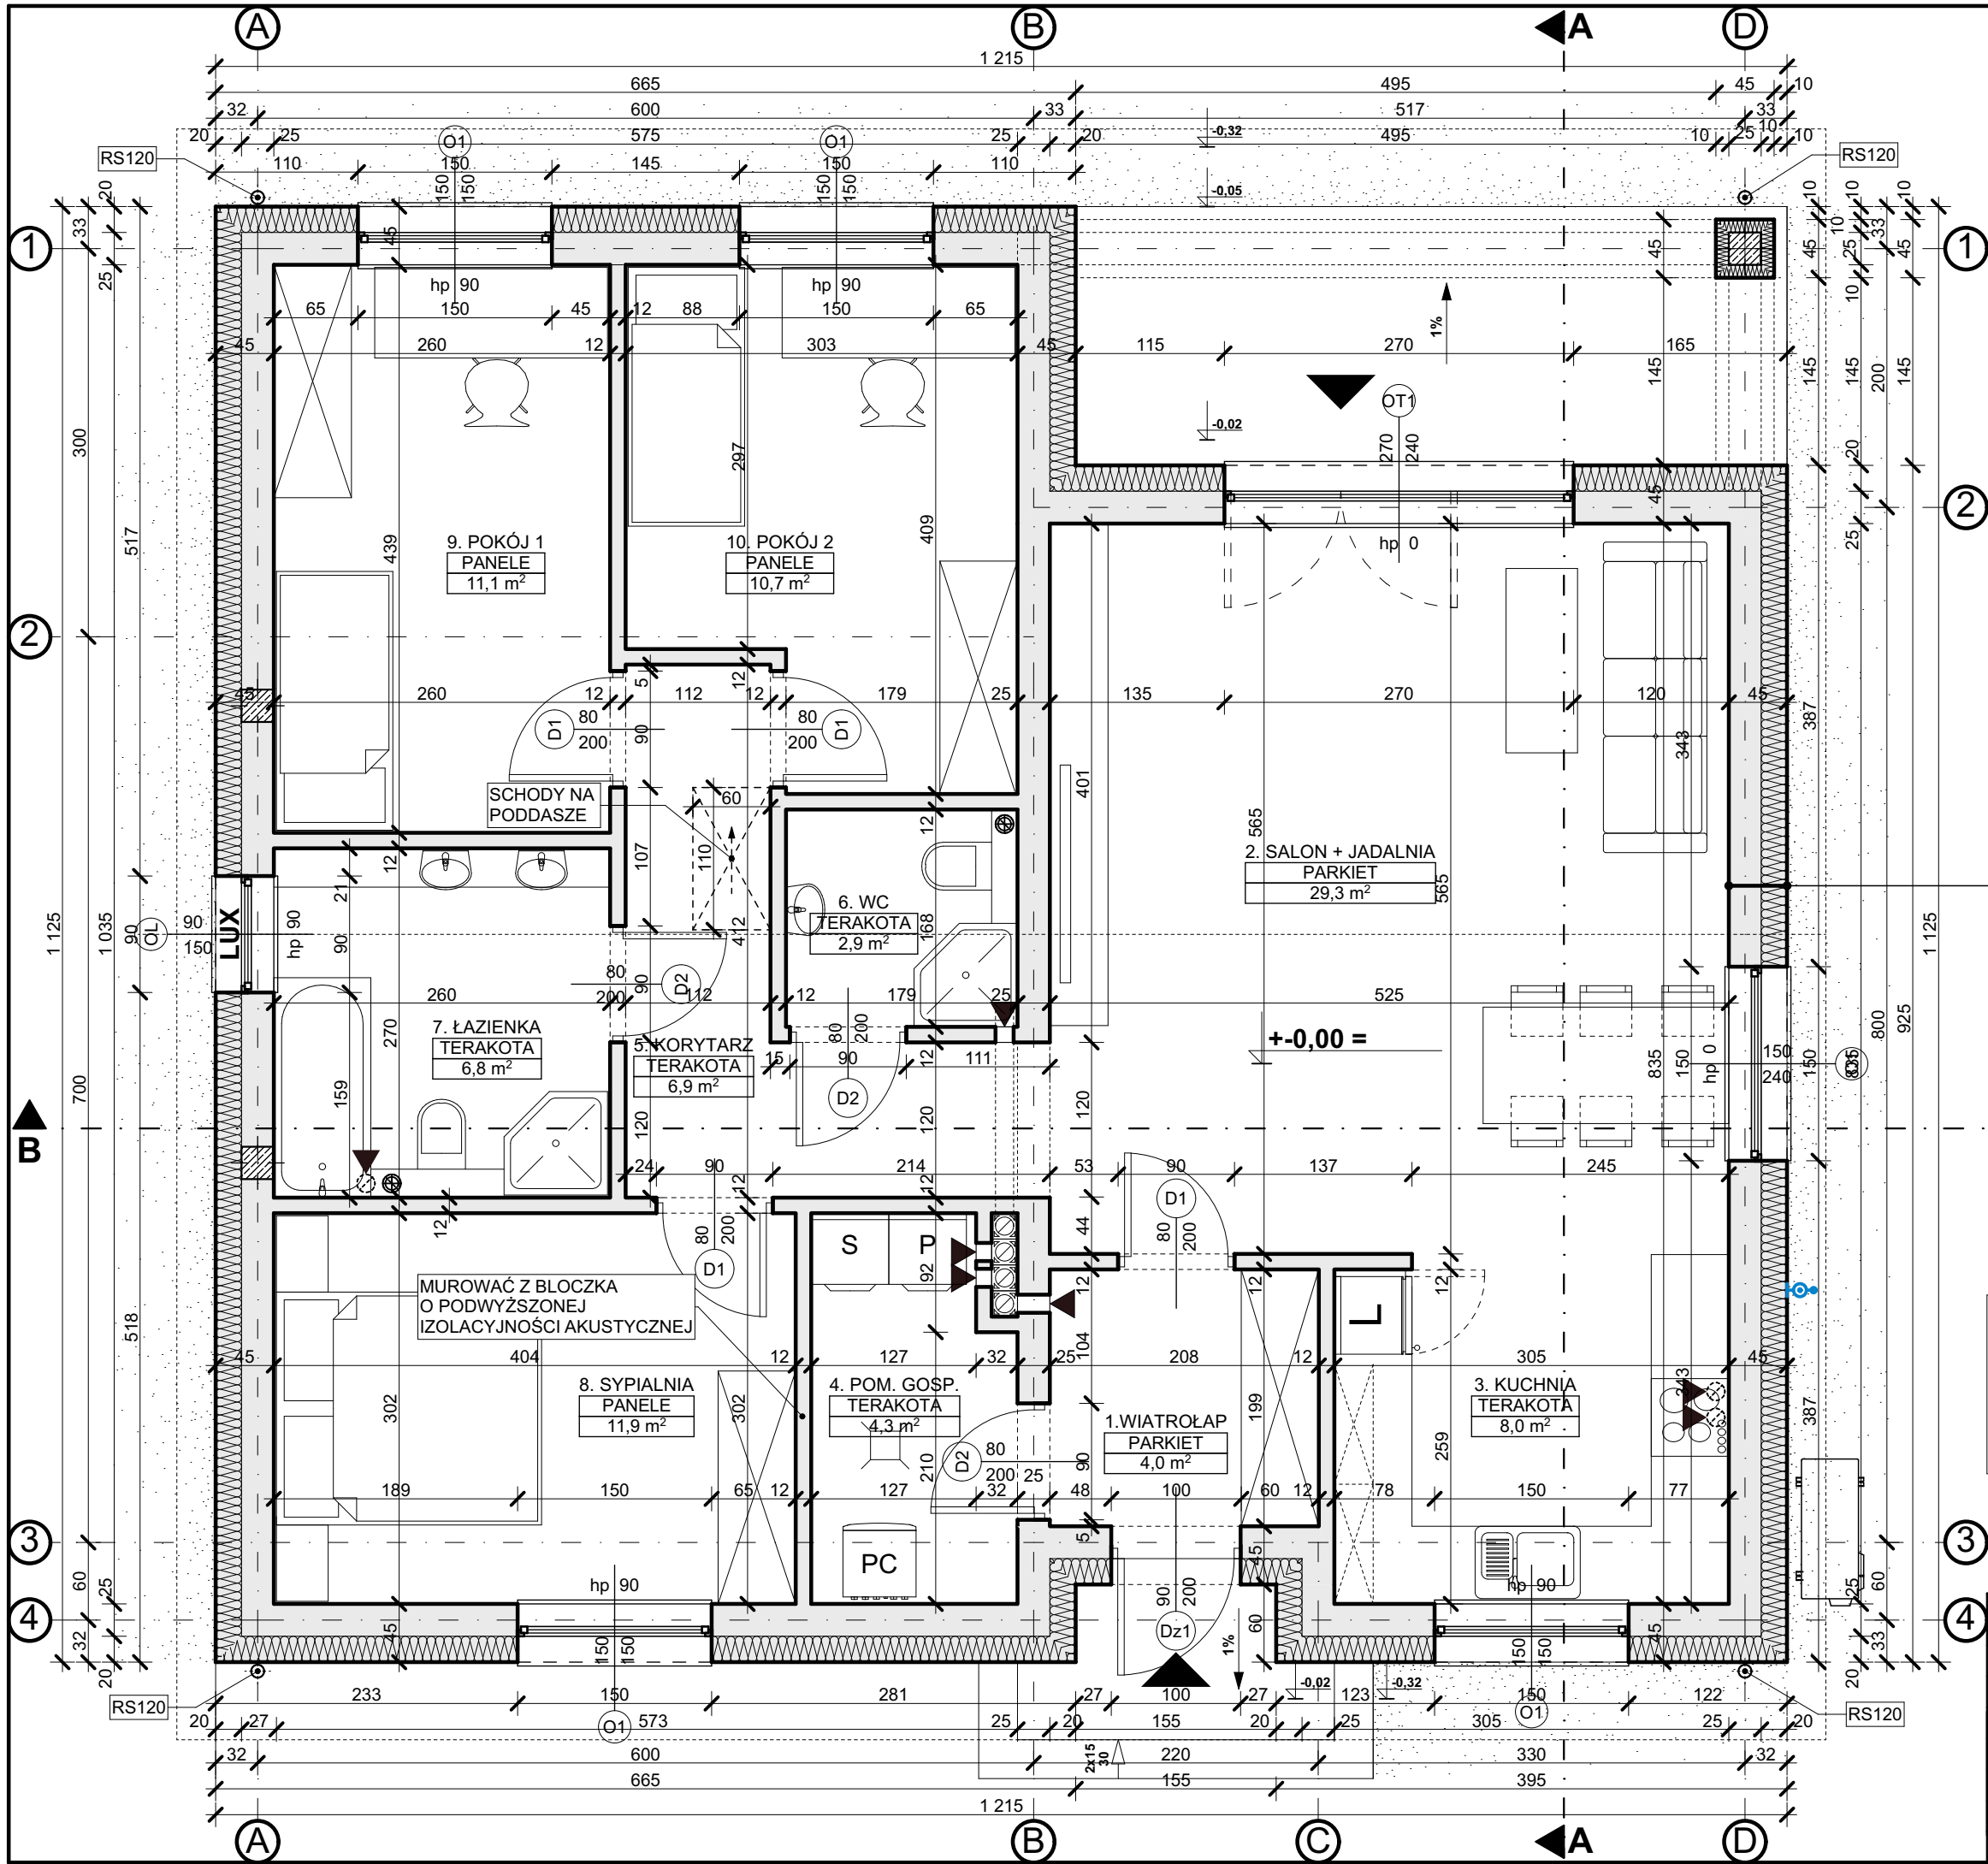

TYNK ZEWNĘTRZNY
STYROPIAN 20cm
PUSTAK CERAMICZNY 25cm
TYNK GIPSOWY

ZESTAWIENIE
POWIERZCHNI:

PARTER: 95,98m²

ŁĄCZNIE:
PUM: **95,98m²**

UWAGA:

- Wykonawca jest zobowiązany do zapoznania się z dokumentacją i sprawdzenia wszystkich wymiarów przed rozpoczęciem prac budowlanych.
- Różnice w rysunkach i pomiarach, wszystkie rozbieżności i ewentualne wątpliwości wyjaśnić z projektantem przed rozpoczęciem prac budowlanych.
- Wszystkie elementy konstrukcyjne zgodnie z rysunkami i opisem zawartym w części konstrukcyjnej projektu technicznego.

Pracownia projektowa PLT - Marcin Pluta Łódź / ul. Żeromskiego 115 tel: 512 507 913			
PROJEKT ARCHITEKTONICZNO-BUDOWLANY			
OBIEKT:	BUDYNEK MIESZKALNY JEDNORODZINNY		
ADRES:	gm. Aleksandrów Łódzki, ul. Mroźna, dz. nr 79/7 oraz 79/8 w obrębie Sanie		
INWESTOR:	DRB DEWELOPER sp. z o.o. Konstantynów Łódzki 95-050, ul. Henryka Sienkiewicza 23		
TEMAT:	RZUT PARTERU		
PROJEKTANT:	mgr inż. arch Marcin Pluta, upr. nr 39/LOOKK/2012		
BRANŻA:	ARCHITEKTURA	LISTOPAD 2023	SKALA: 1:50
			RYS. NR: 1